
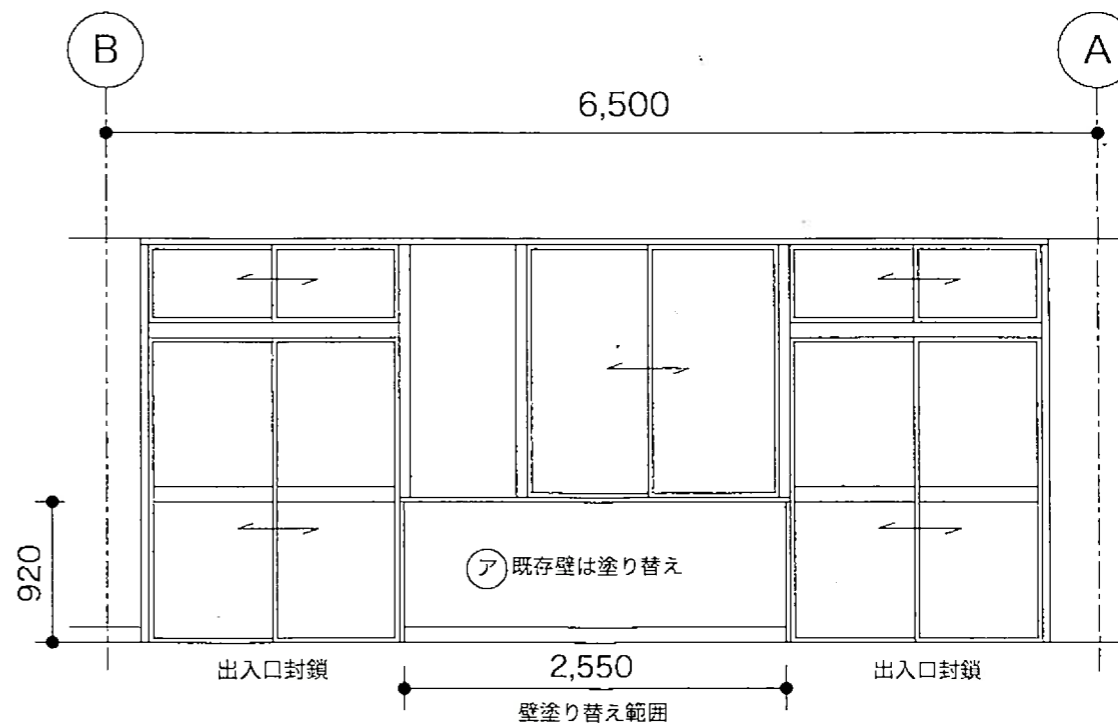
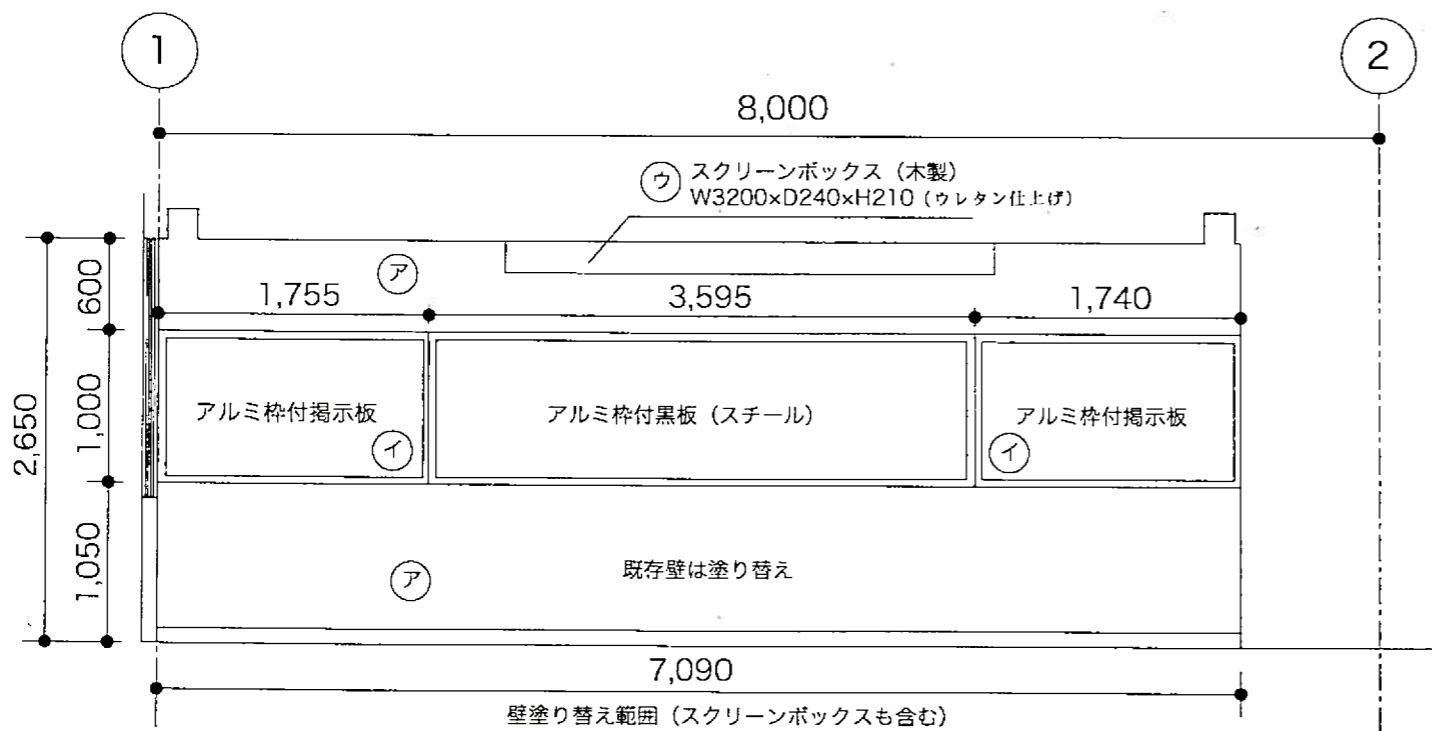


1階平面図 SCALE 1:50

工事名称 平成29年度 多目的スペース改修工事	保土ヶ谷公園管理事務所	図面名称 平面詳細	SCALE 1:50 DATE 2017/03/17 図面番号 1/2
-------------------------------	-------------	--------------	---

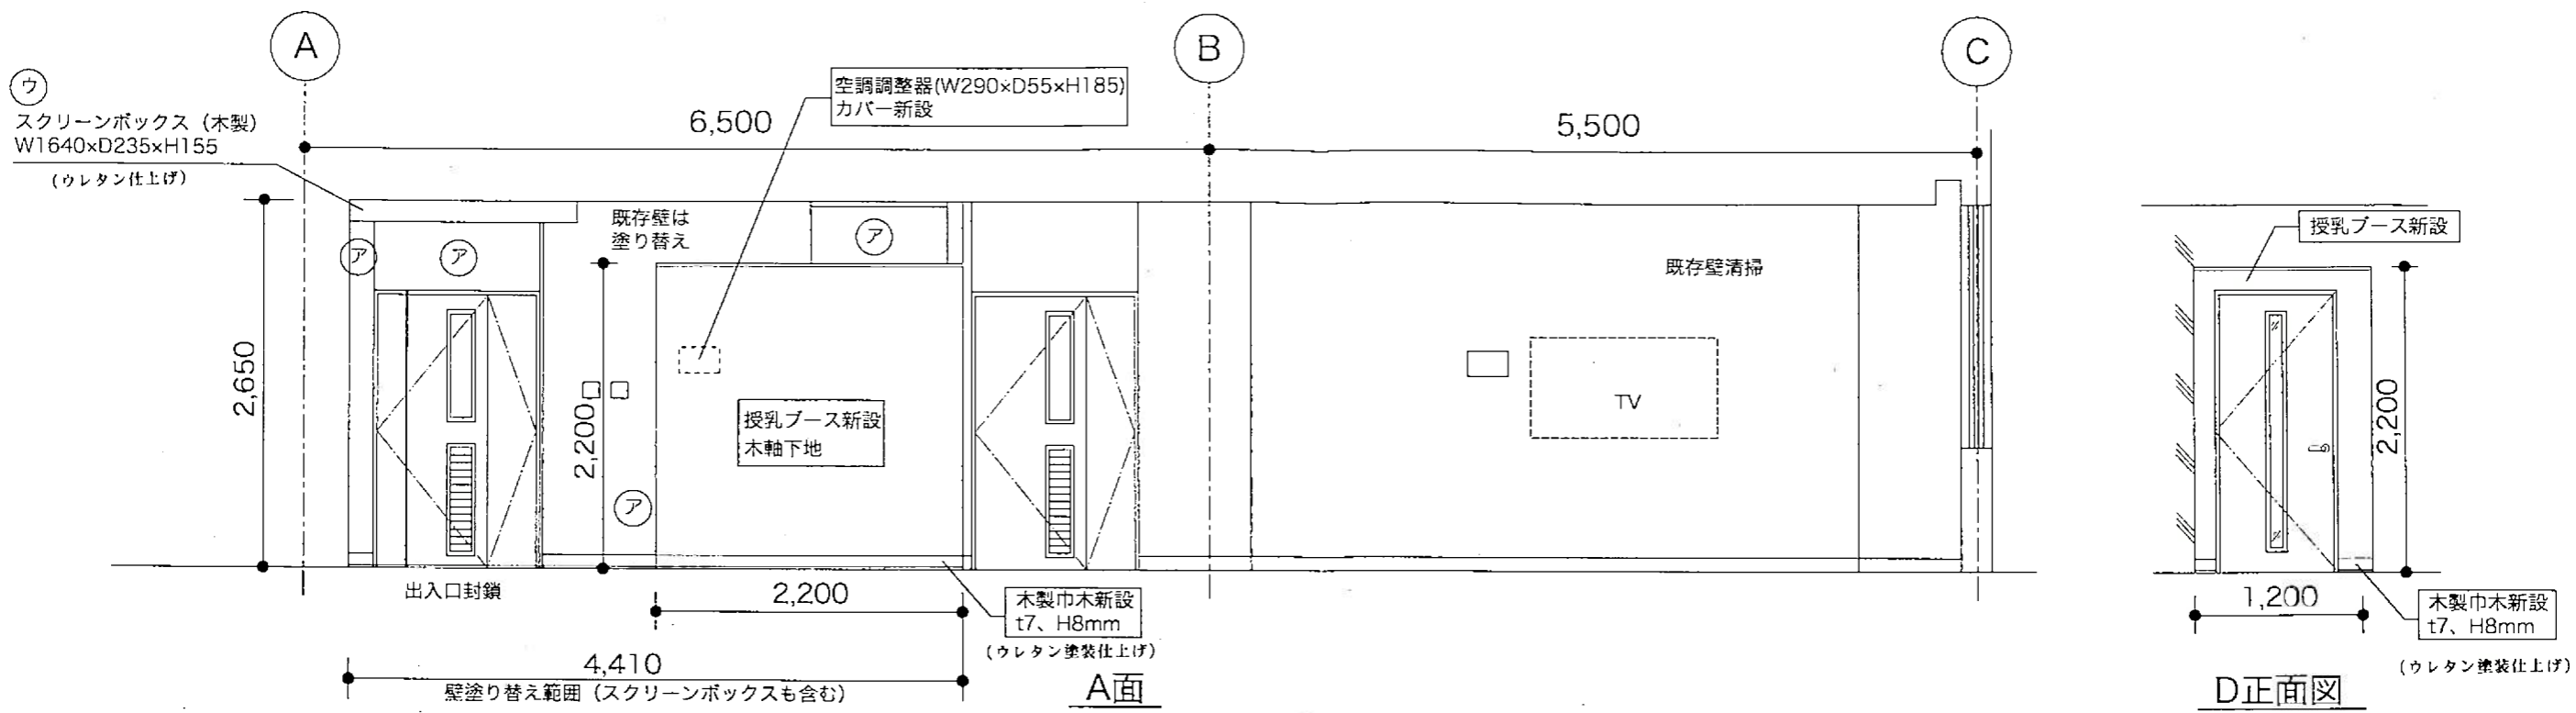

塗装面積

- ア 約21.5㎡ (水性アクリル塗装)
- イ 約3.5㎡ (水性アクリル塗装)
- ウ 約1.1㎡ (ウレタン仕上げ)

壁の仕様: 下地調整・ワイドグリップ2回塗り  
木部仕様: 下地調整・1液ウレタンHG2回塗り

1階平面図 SCALE 1:50

工事名称	平成29年度 多目的スペース改修工事	保土ヶ谷公園管理事務所	図面名称	展開図	SCALE 1:50	図面番号
					DATE 2017/03/17	2/2