



保土ヶ谷公園 売店等店舗位置図面

※赤色は対象店舗

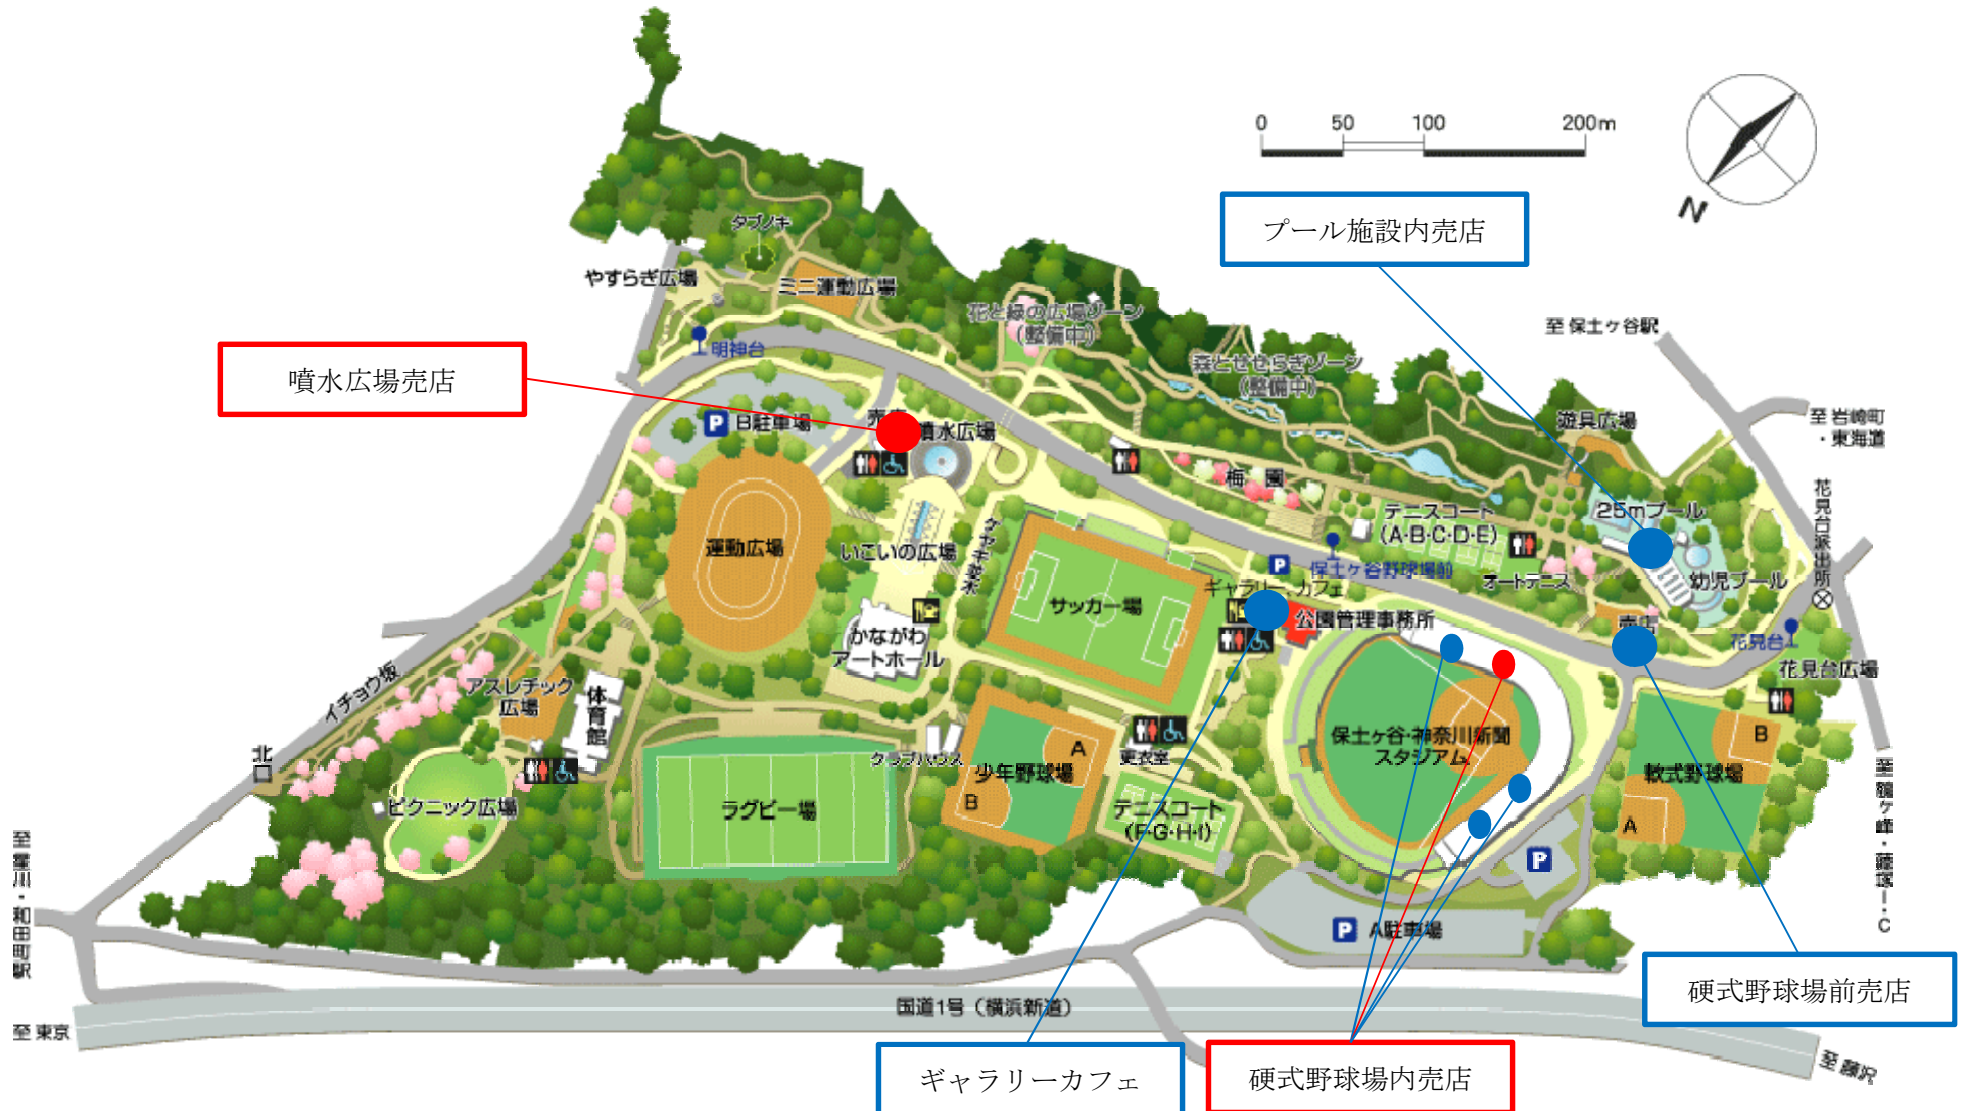


保土ヶ谷公園 噴水広場 売店平面図

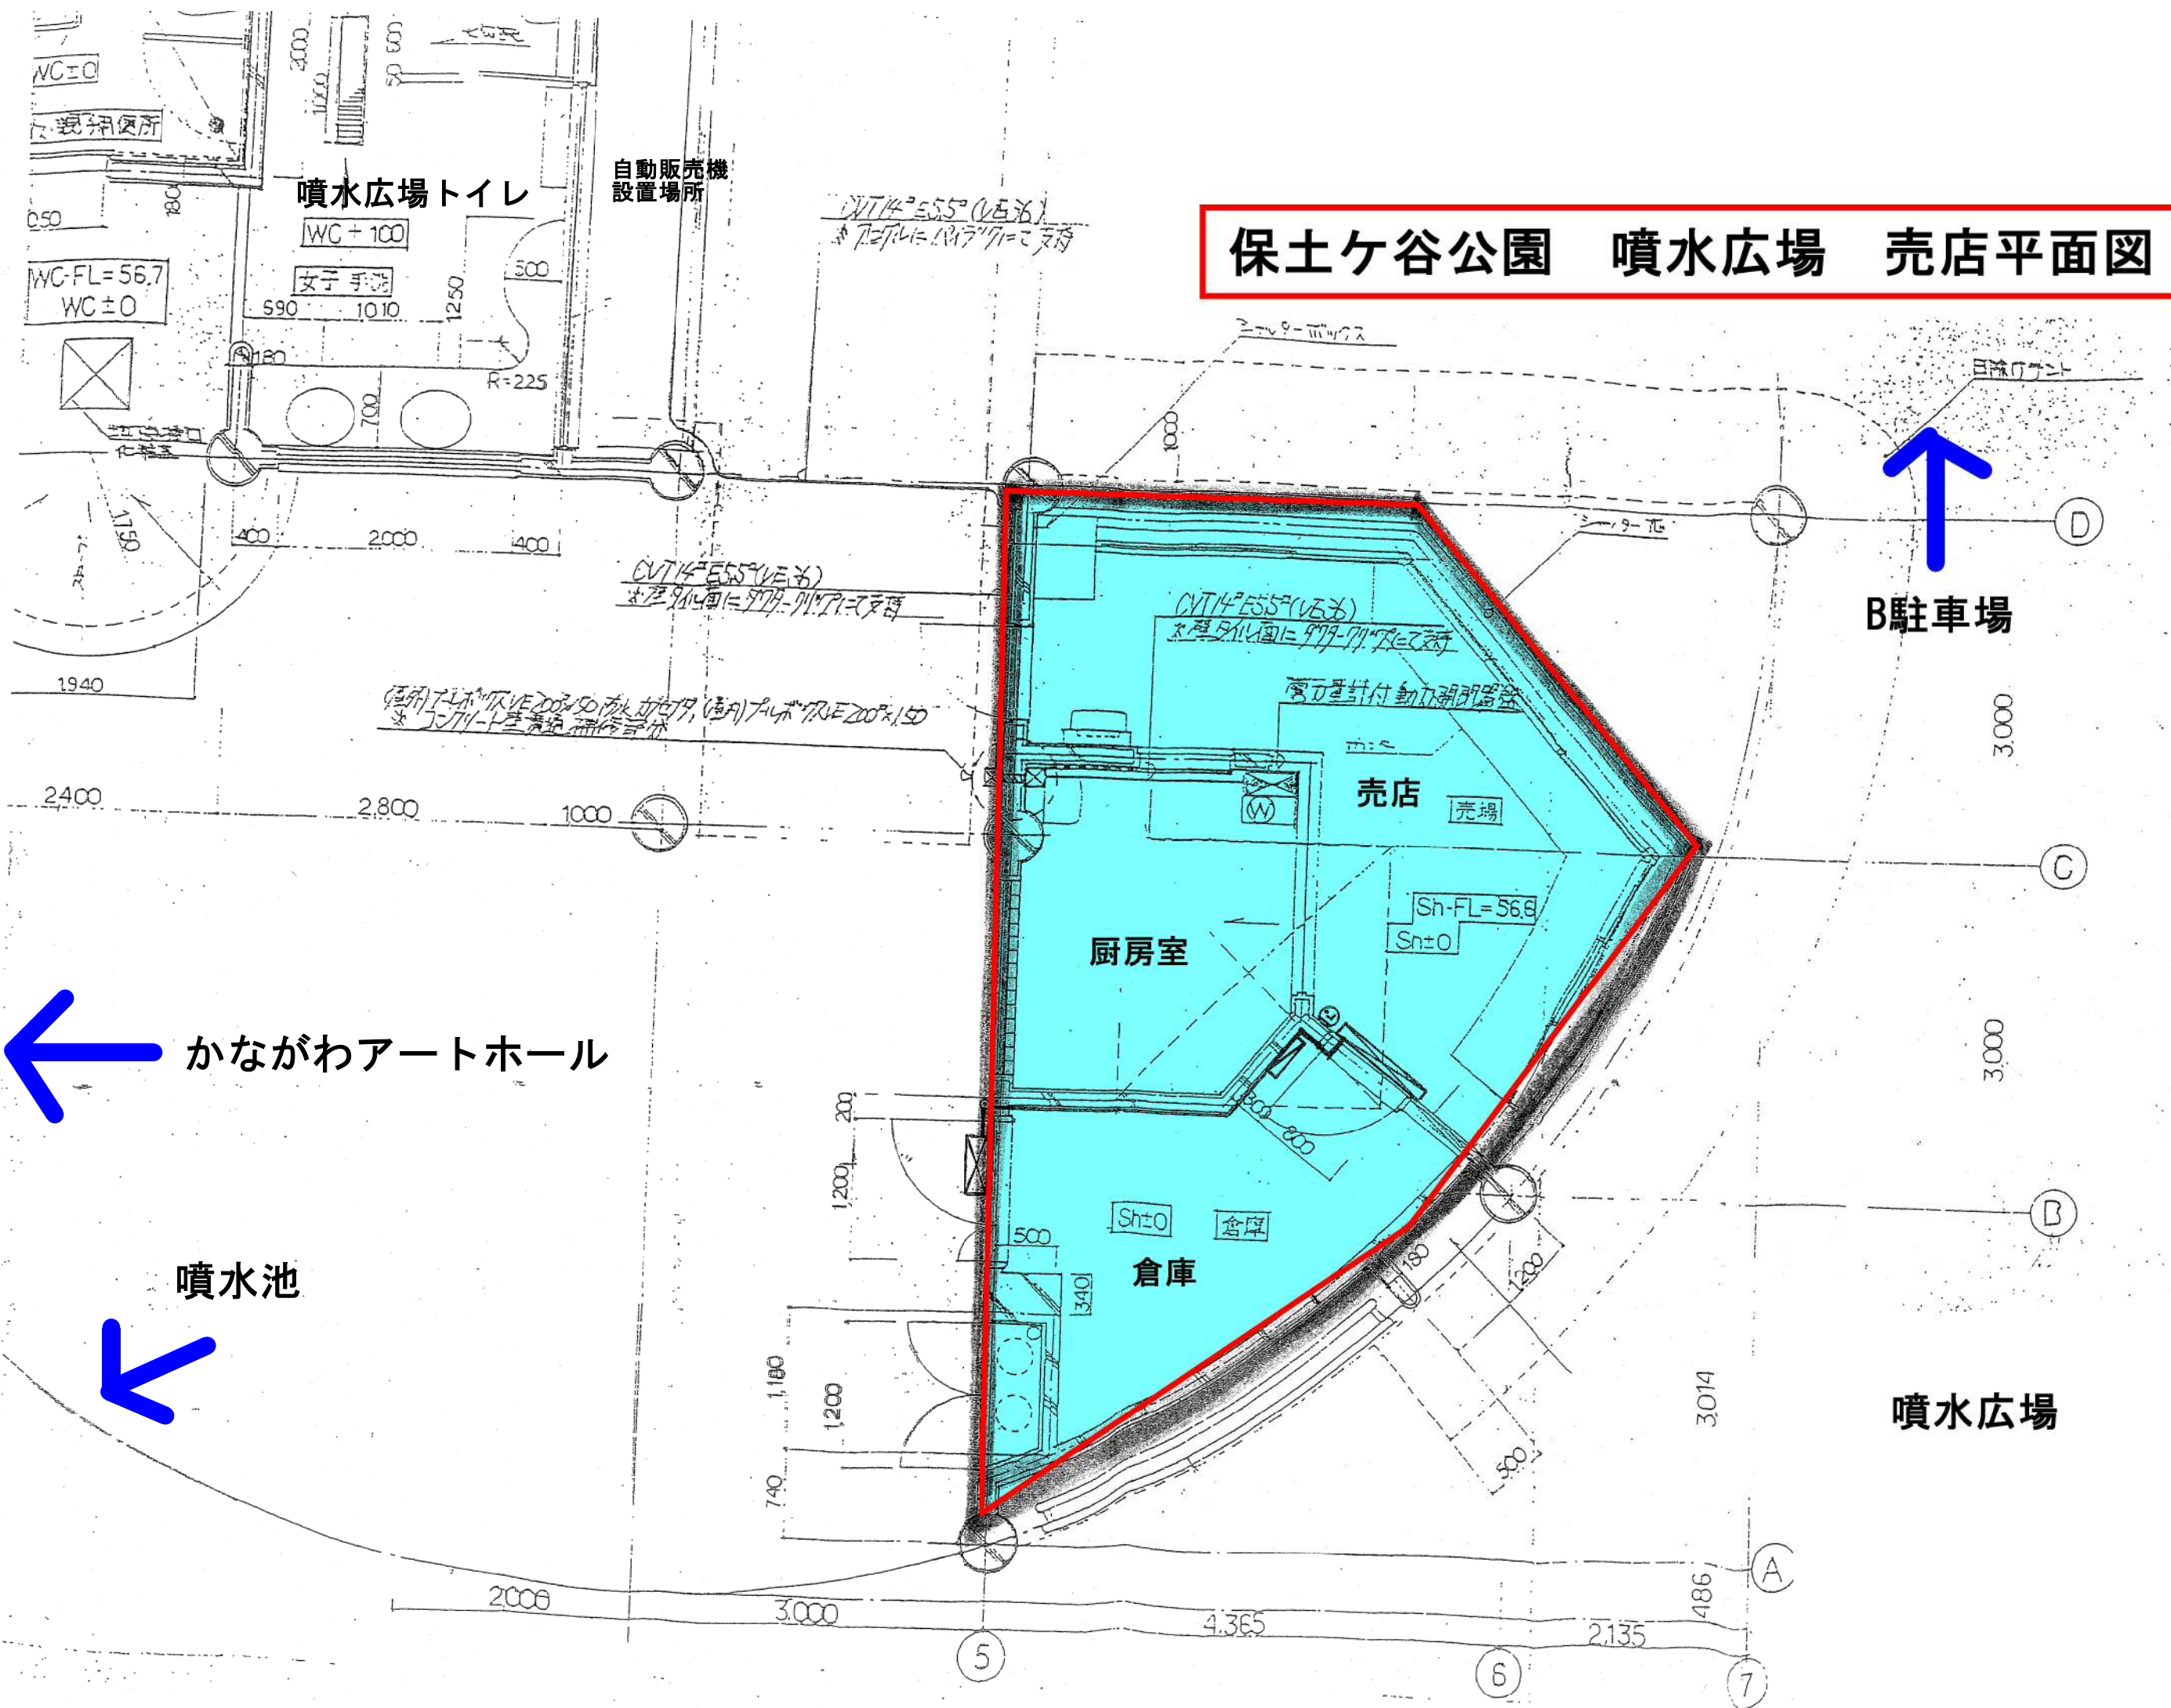


保土ヶ谷公園 硬式野球場内売店位置図面

硬式野球場 2階平面図

※赤色は対象店舗

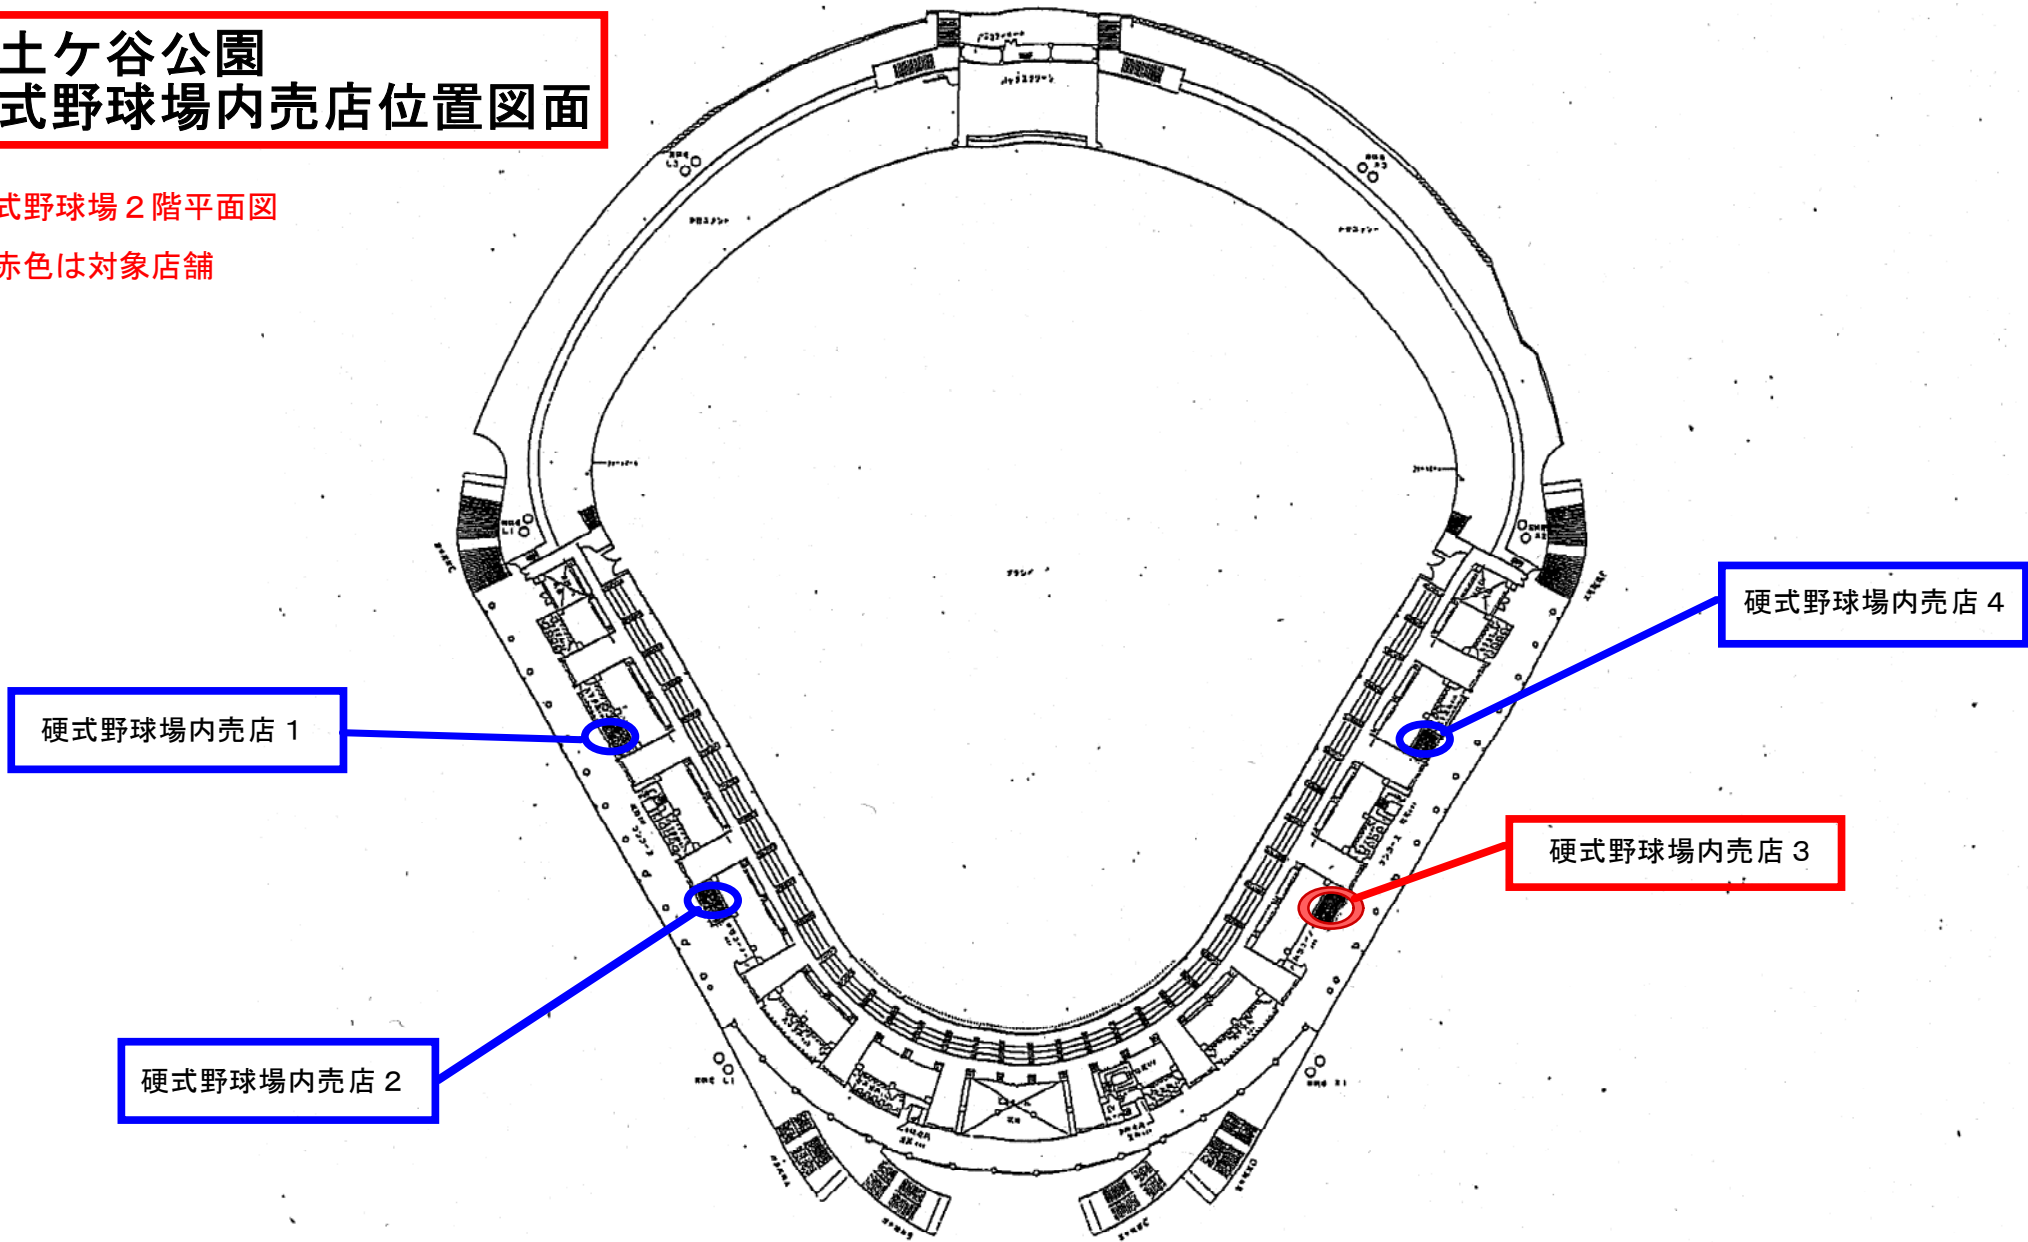

保土ヶ谷公園
硬式野球場内売店 2 及び 3 求積図

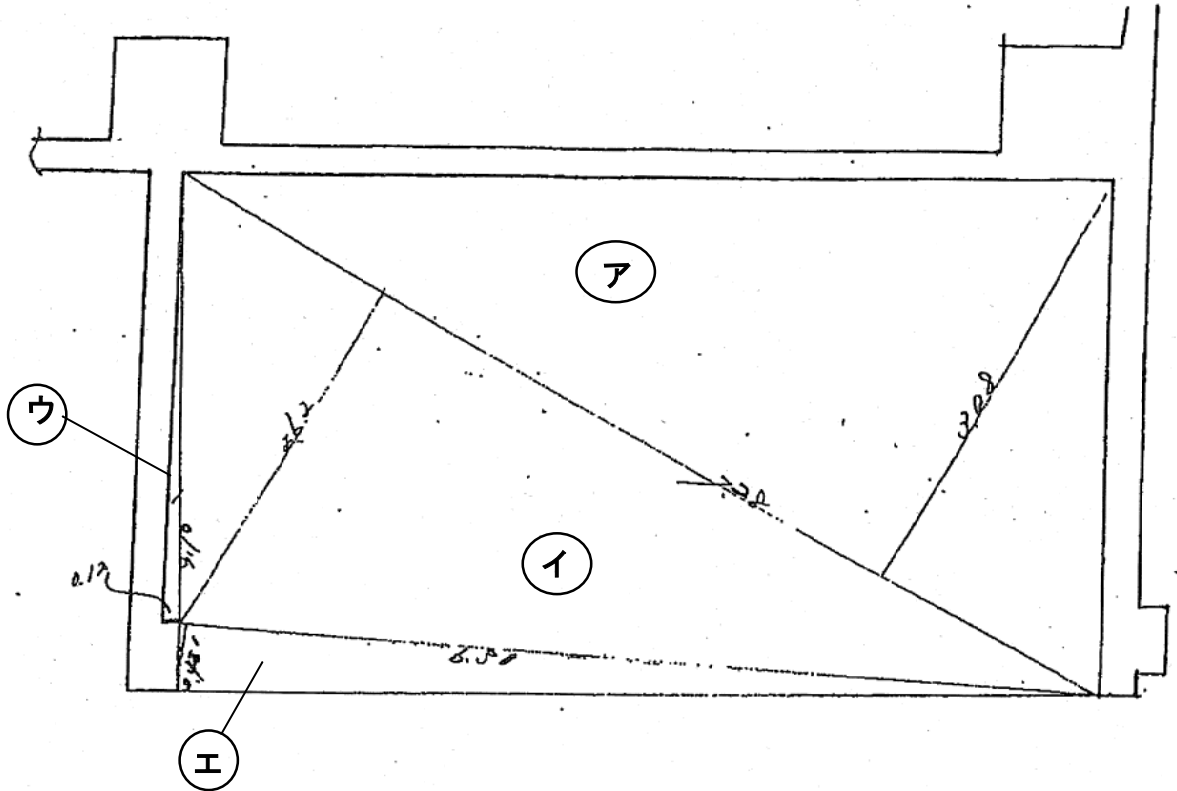

求 積 表

記号	底 辺	高 さ	倍面積	面 積
ア	7.28	3.08	22.4224	
イ	7.22	2.62	19.0736	
ウ	3.10	0.12	0.3720	
エ	6.30	0.48	3.0240	
計			44.8920	22.45㎡