

相模原公園軽飲食店等の位置図面




グリーンハウス内カフェ

公園管理事務所前軽飲食店

相模原公園 「相1」公園管理事務所前軽飲食店の平面図

ウッドデッキ

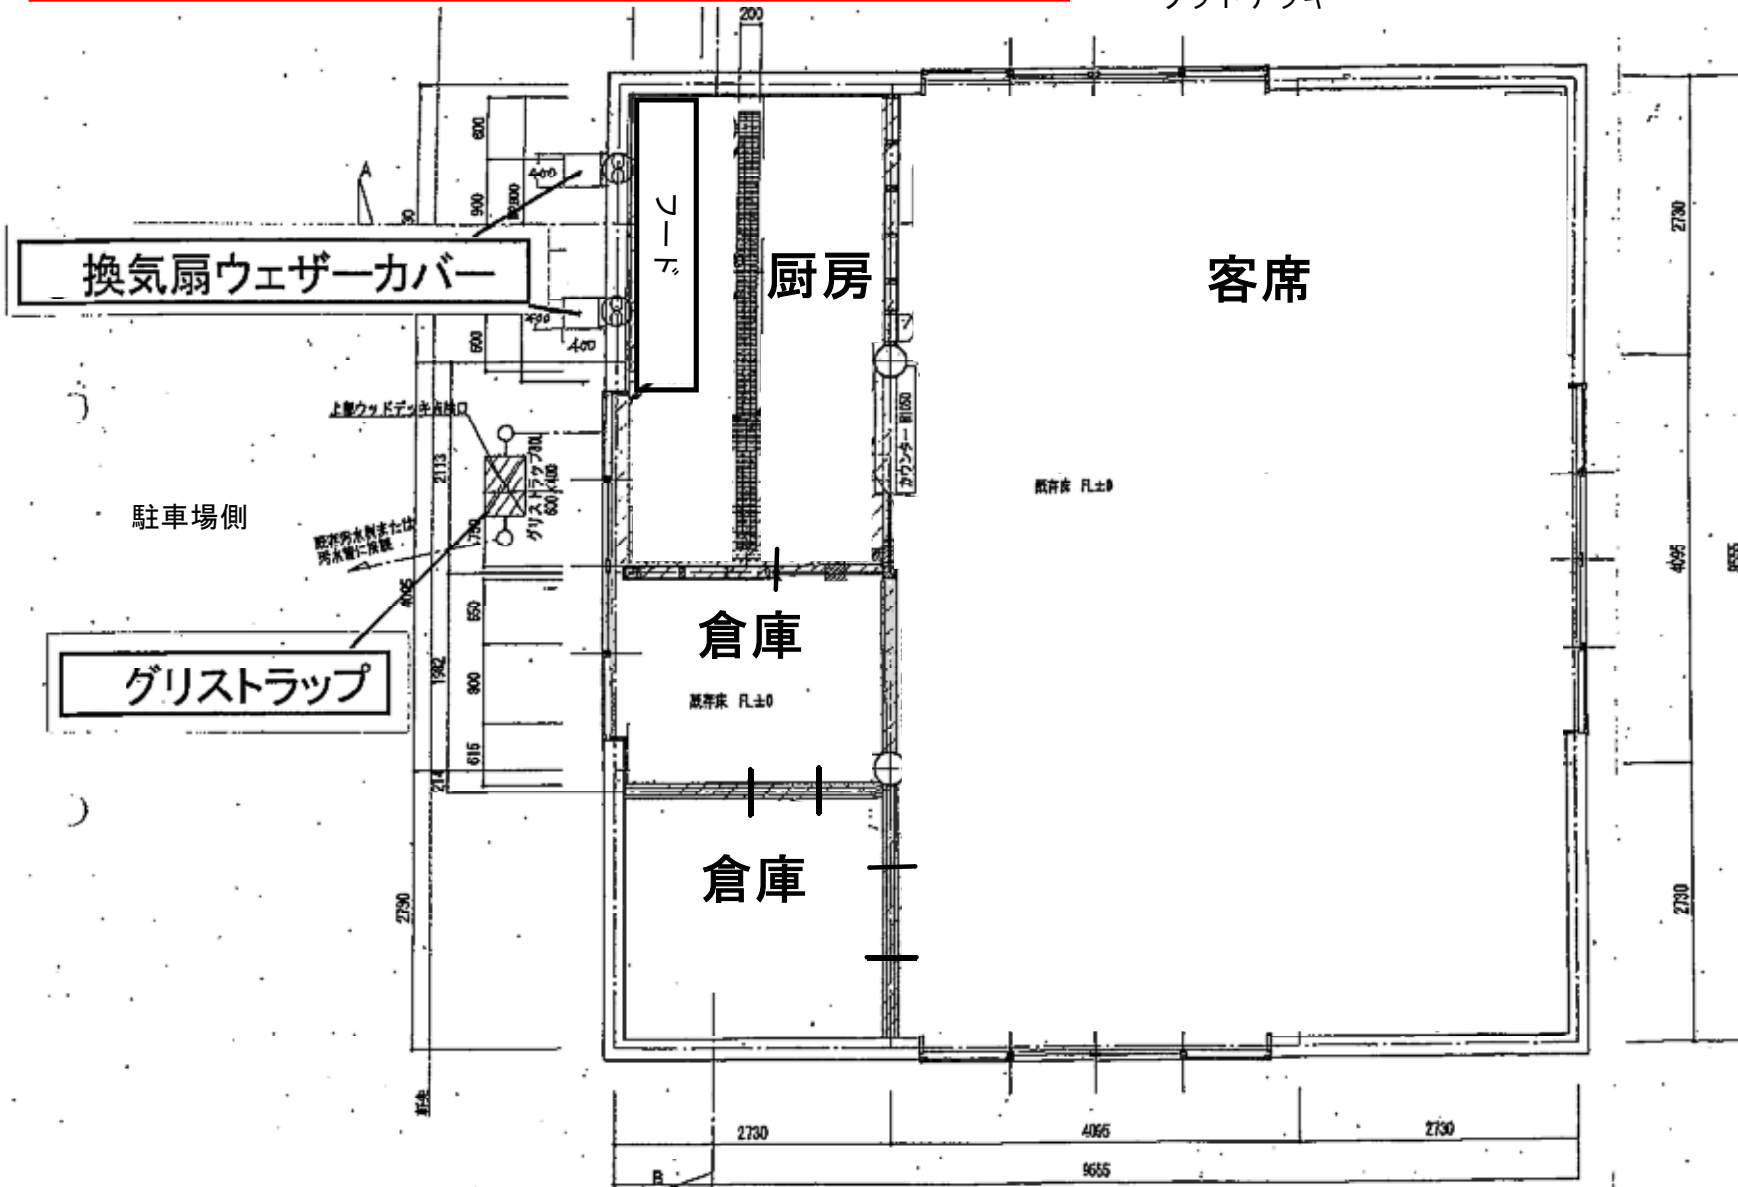


園内広場

求積表

① 調理場	$(2.730 + 2.113) \times 2.730 =$	13.221 m ²
② 間仕切り	$0.150 \times 4.712 = 0.707$ $0.150 \times 2.750 = 0.410$	計 1.117 m ²
③ グリストラップ	$0.600 \times 0.400 = 0.240$	m ²
④ 換気扇ウェザーカバー	$0.400 \times 0.400 = 0.160$ $0.160 \times 2 \text{基} = 0.320$	m ²
①~④合計		14.90 m ²

平面図 S=1:50

相模原公園「相2」サカタのタネグリーンハウス内カフェの平面図

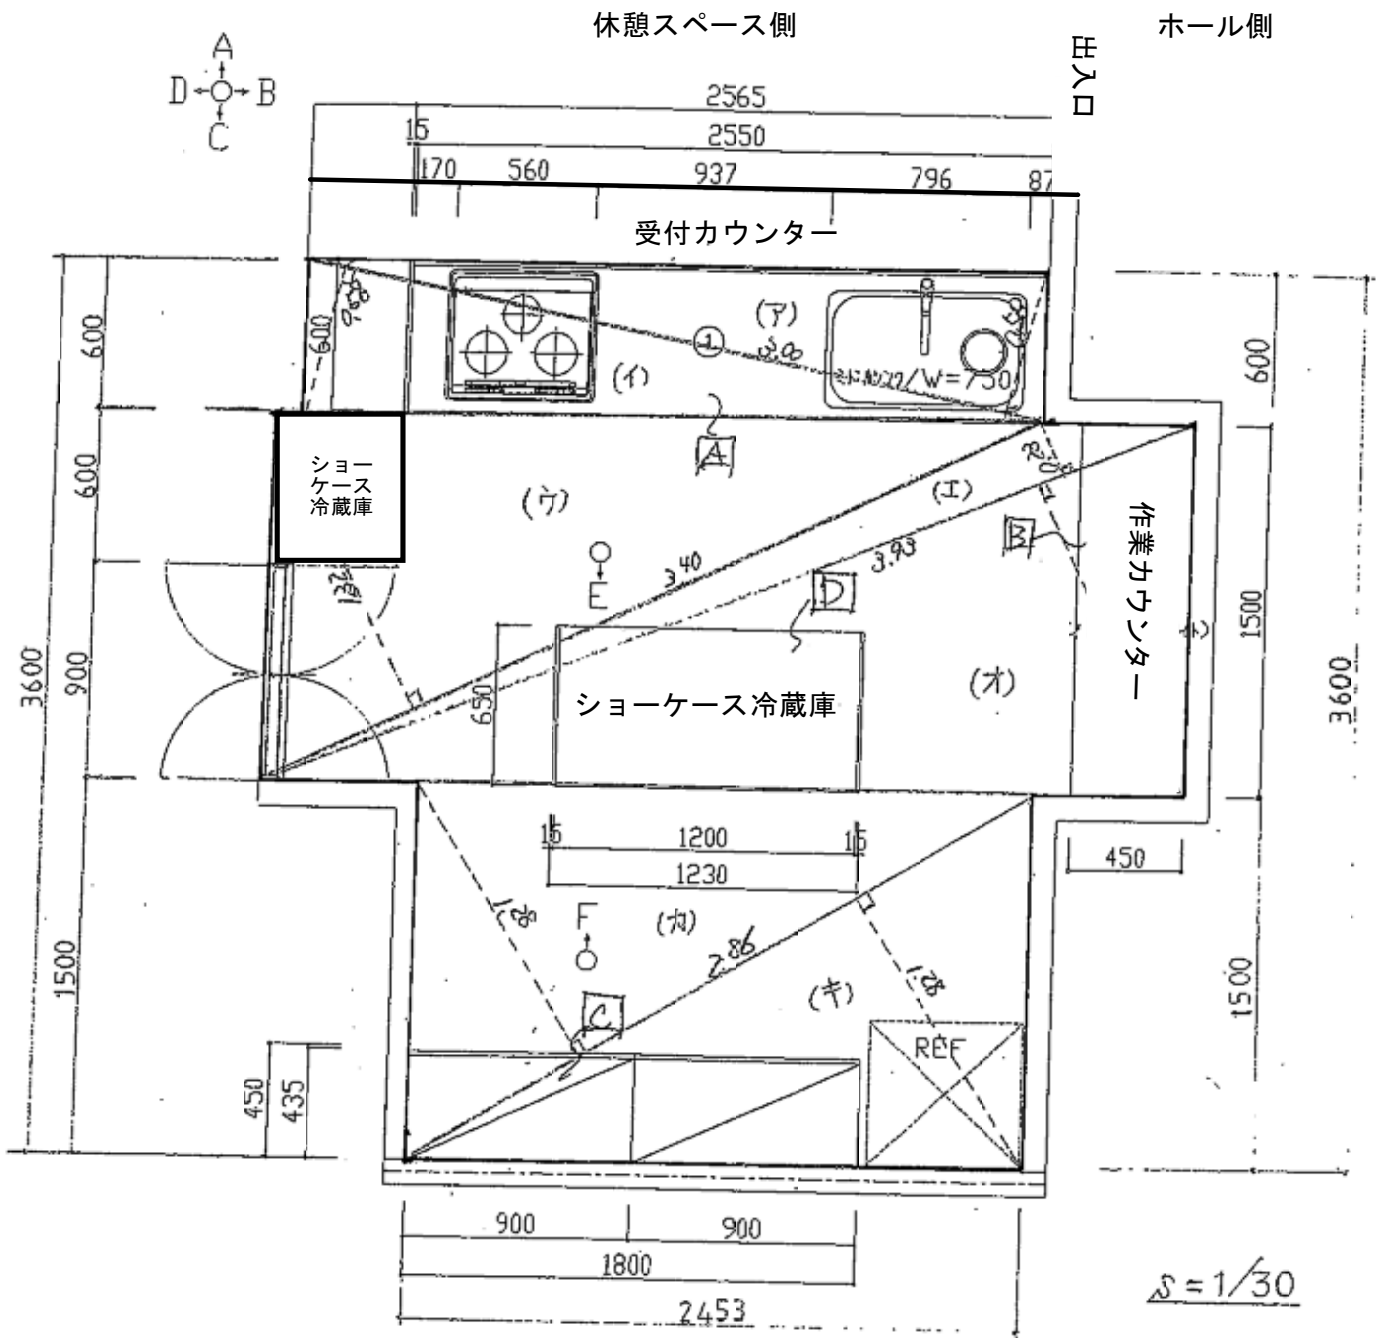

求積表

番号	底辺 m	高さ m	倍面積 m ²
(ア)	3.00	0.58	1.740
(イ)	3.00	0.58	1.740
(ウ)	3.40	1.32	4.488
(エ)	3.93	0.23	0.904
(オ)	3.93	1.38	5.423
(カ)	2.86	1.28	3.661
(キ)	2.86	1.28	3.661
計			21.617

設置管理面積＝

10.81 m²