
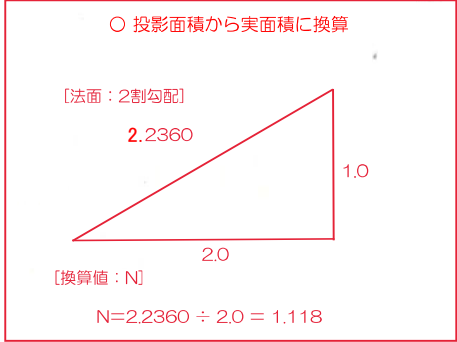


俣野・下飯田遊水地 広場堤防除草（機械）面積算出根拠 [2018.01]

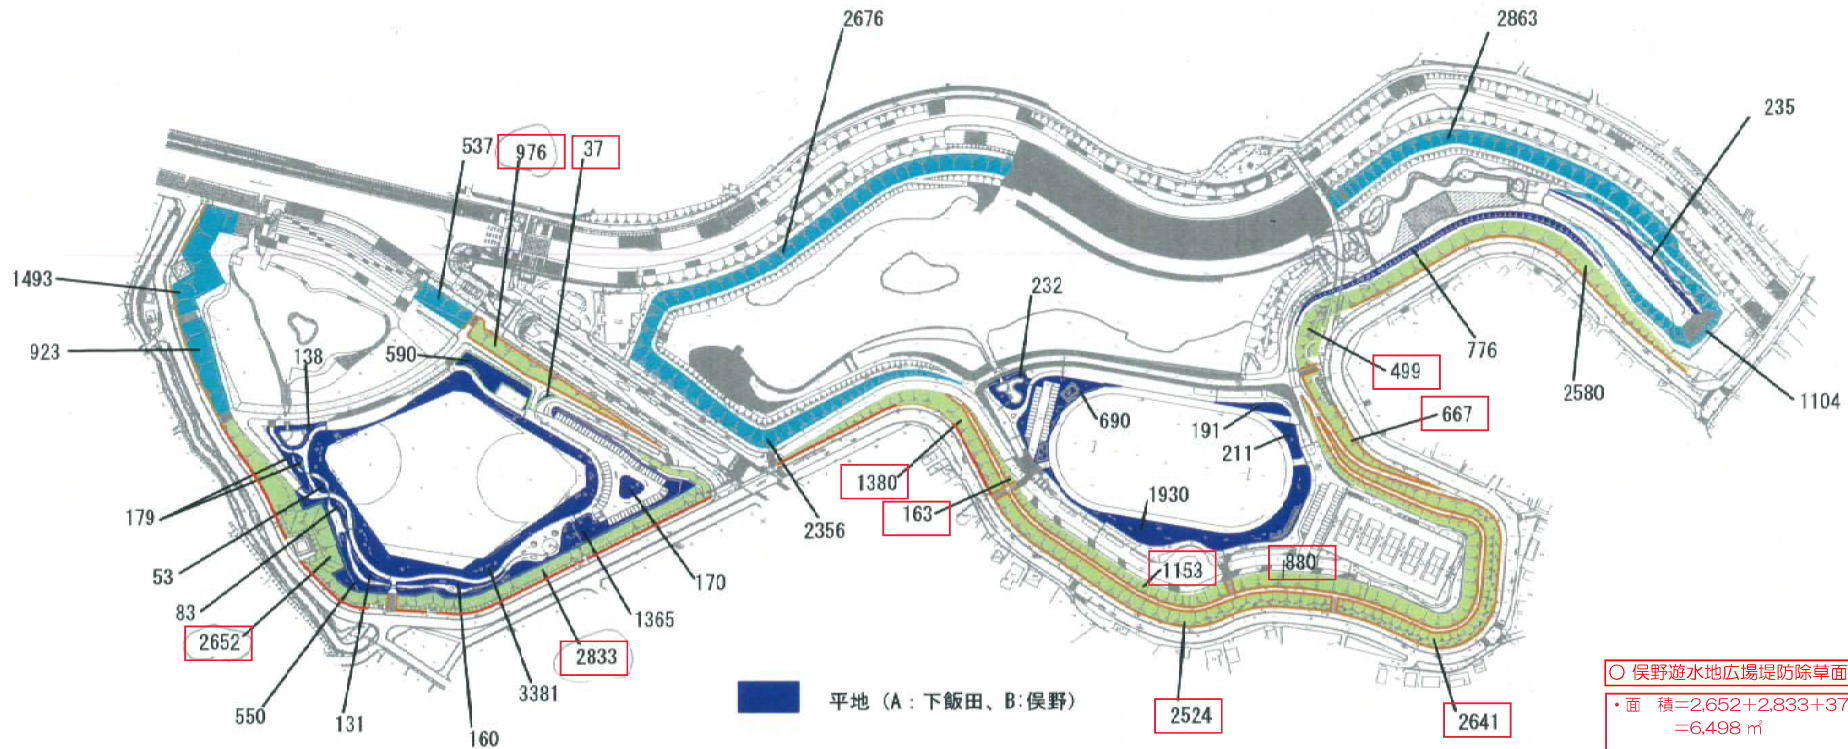

○ 俣野遊水地広場堤防除草面積

- 面積 = $2,652 + 2,833 + 37 + 976 = 6,498 \text{ m}^2$
- 実面積 = $6,498 \times 1.118 = 7,264.7 = 7,264 \text{ m}^2$

○ 下飯田遊水地広場堤防除草面積

- 面積 = $1,380 + 2,524 + 2,641 + 163 + 1,153 + 880 + 667 + 499 = 9,907 \text{ m}^2$
- 実面積 = $9,907 \times 1.118 = 11,076.0 = 11,076 \text{ m}^2$

数字はCADで拾った面積なので維持管理基準の面積とは一致しません。(投影面積)