

特記仕様書

1 (適用範囲)

この特記仕様書は、「平成29年度 都市公園管理運営事業 境川遊水地公園 植物管理 [芝生]業務 (委託-2)」を適切に実施するため、工事等業務共通仕様書(抜粋)とともに請負者(受託者)が遵守しなければならない事項を示すものである。

2 (目的)

本工事等業務は、管理計画に基づき芝生を健全に生育させ、多目的広場利用者等が快適に使用できる状態を保つことを目的として行うものである。

3 (業務区域)

県立境川遊水地公園多目的広場(別紙委託箇所位置図のとおり)

4 (業務期間)

平成29年5月15日から平成29年7月31日までの間とする。

5 (業務内容)

1) 工種及び数量等は次のとおりとする。

芝生管理業務

既存土壌撤去	6 2 5 m ²
土壌改良工(耕転整地)	6 2 5 m ²
芝張工	6 2 5 m ²
培養土散布	6 2 5 m ²
肥料散布	6, 0 0 0 m ²
種子散布	6, 0 0 0 m ²
芝刈り	6, 0 0 0 m ²

2) 張芝はティフトン芝419のロール芝を使用する。

6 (提出物)

1) 出来形管理図を作成し、提出すること。

7 (その他)

1) 実施にあたっては監督員との協議し、設計意図に反することのないようにすること。

また、疑義がある場合は必ず監督員と協議すること。


2) 業務実施にあたっては、多目的広場以外の公園利用に支障がないよう心がけること。

3) 業務実施にあたっては、来園者等の安全に配慮すること。

工種及び数量等は次のとおりとする。

既存土壌撤去	6 2 5 m ²
土壌改良工 (耕耘整地)	6 2 5 m ²
芝張り工	6 2 5 m ²
培養土散布	6 2 5 m ²
肥料散布	6, 0 0 0 m ²
種子散布	6, 0 0 0 m ²
芝刈り	6, 0 0 0 m ²

肥料散布、種子散布、芝刈り対象地 6, 0 0 0 m²は、多目的グラウンド内の図に示す 6 2 5 m²を除く範囲とする。

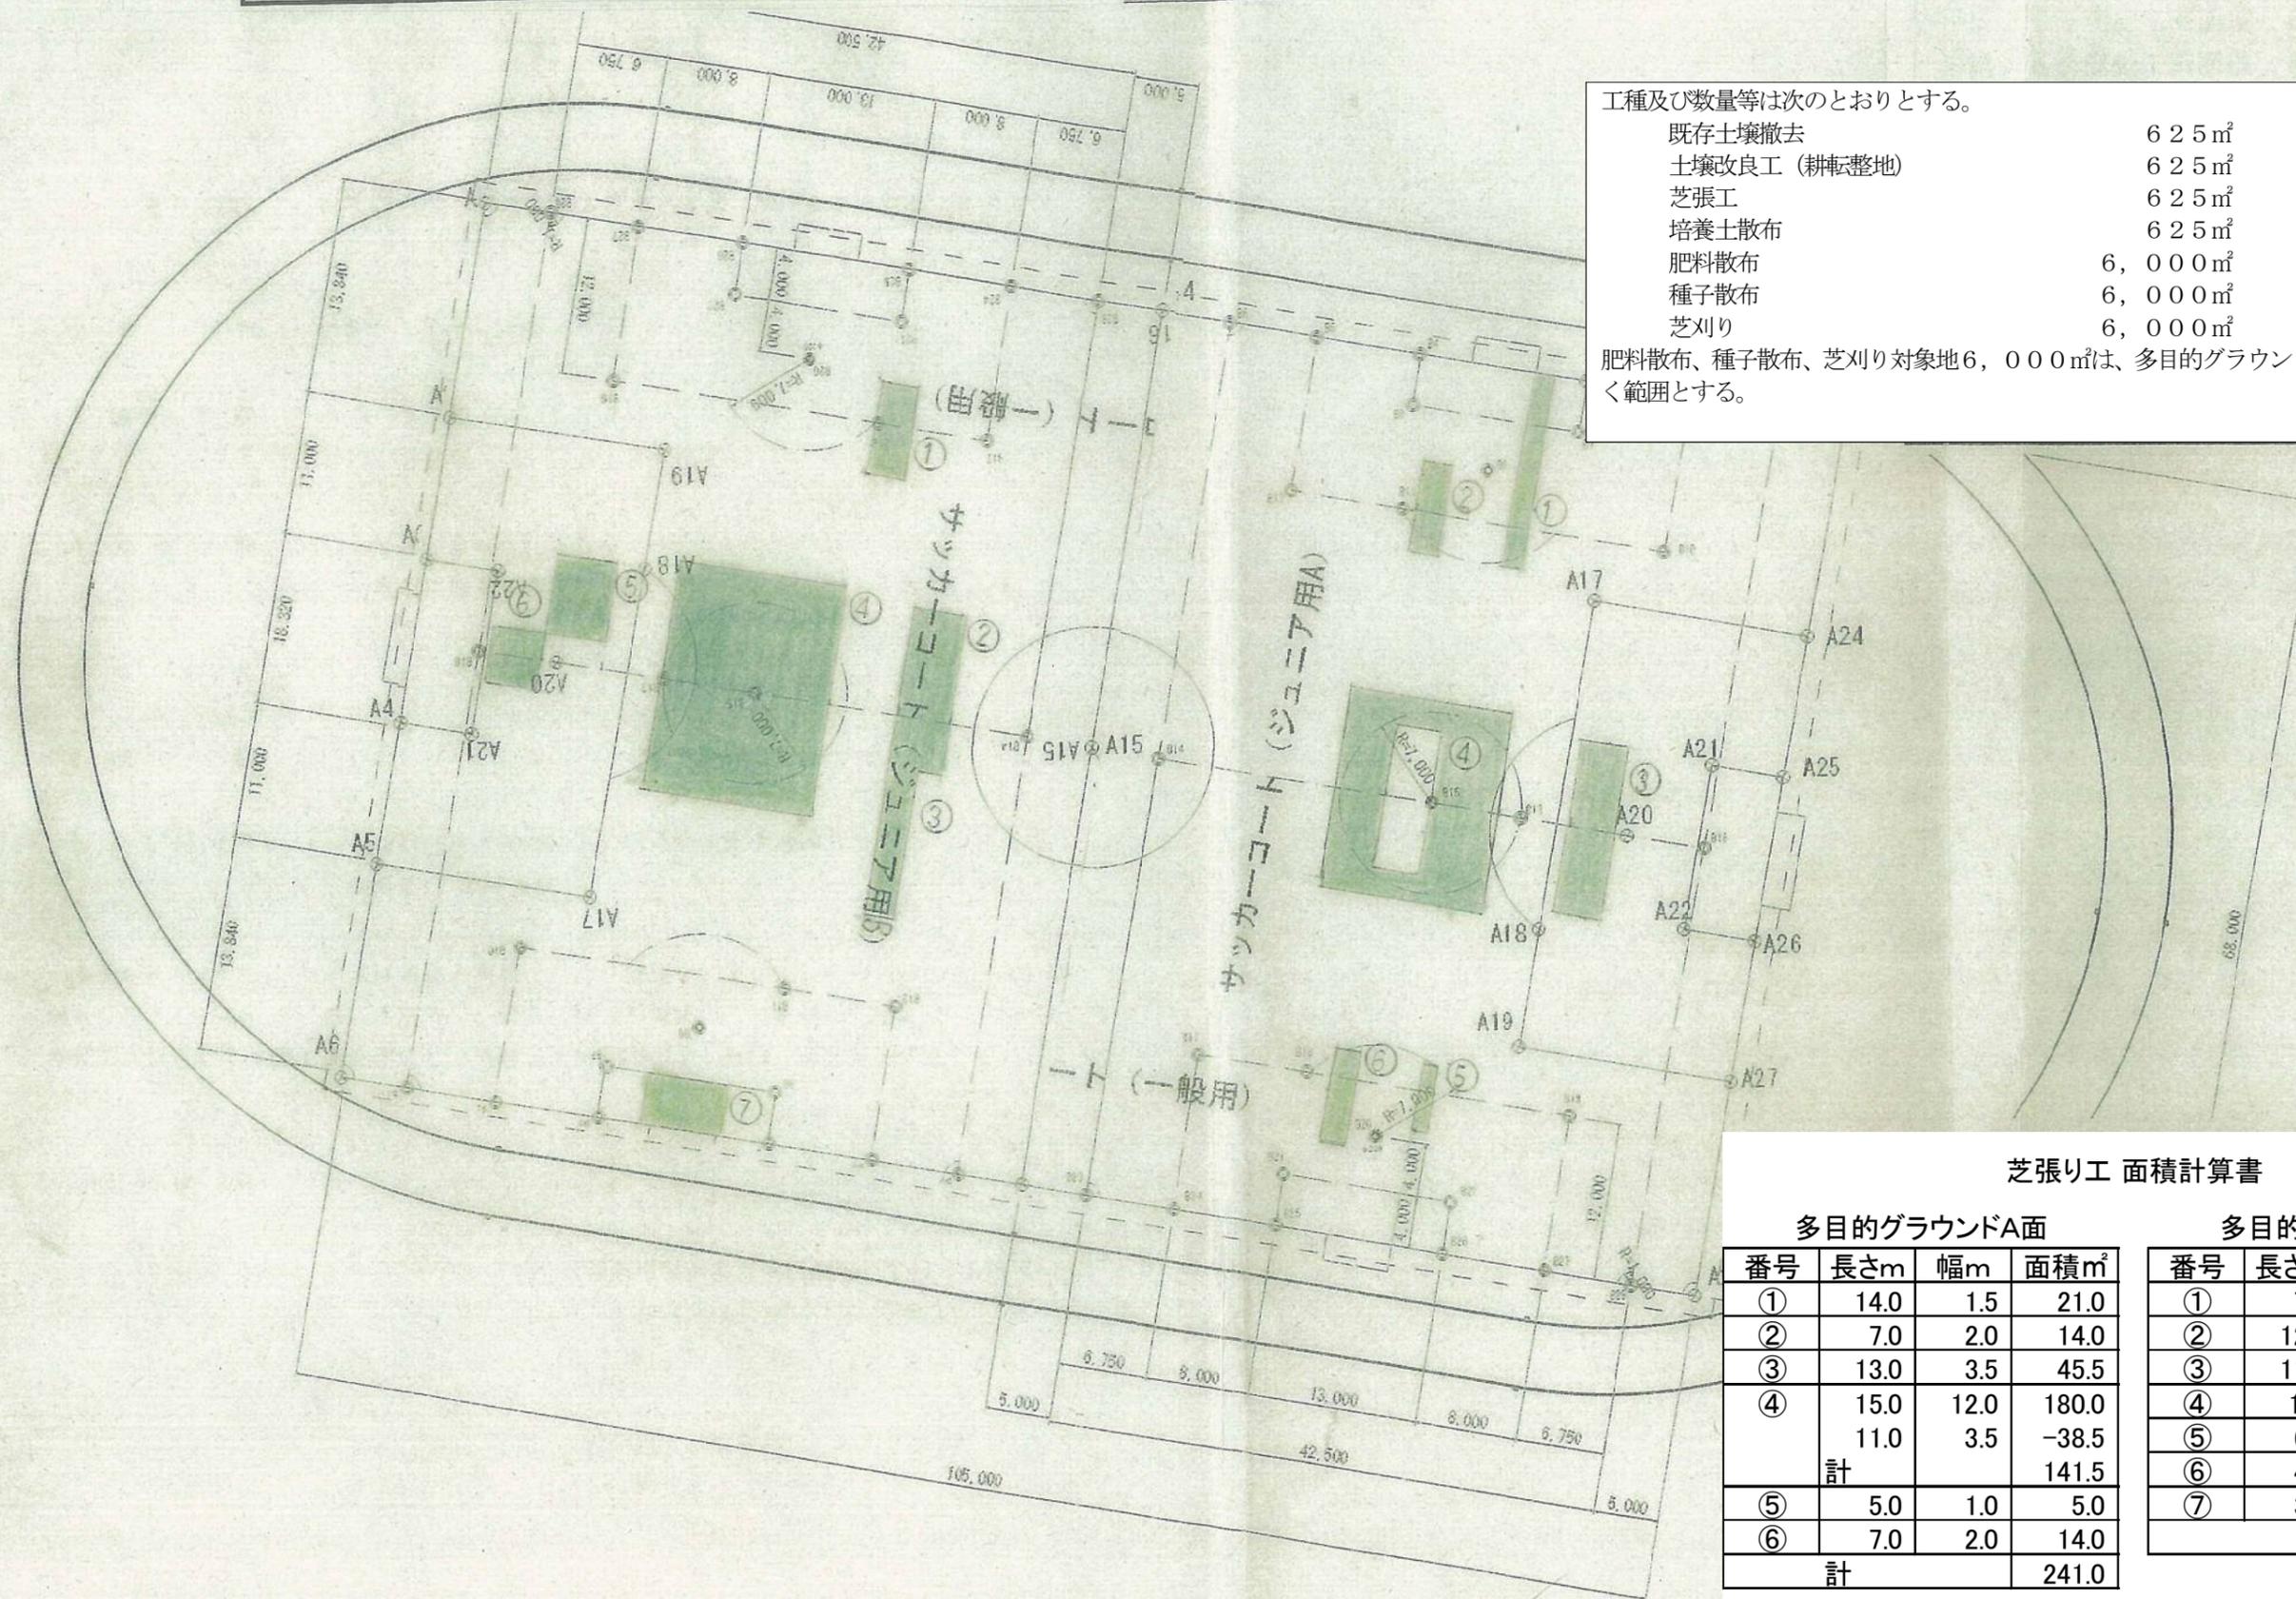

芝張り工 面積計算書

多目的グラウンドA面

番号	長さm	幅m	面積m ²
①	14.0	1.5	21.0
②	7.0	2.0	14.0
③	13.0	3.5	45.5
④	15.0	12.0	180.0
	11.0	3.5	-38.5
計			141.5
⑤	5.0	1.0	5.0
⑥	7.0	2.0	14.0
計			241.0

多目的グラウンドB面

番号	長さm	幅m	面積m ²
①	7.0	3.0	21.0
②	12.0	4.0	48.0
③	11.0	2.5	27.5
④	17.0	13.0	221.0
⑤	6.0	4.5	27.0
⑥	4.0	4.0	16.0
⑦	3.9	6.0	23.4
計			383.9

合計 625m² (A面+B面 小数点以下四捨五入)