


委託箇所位置図(H27)

| 品種 | 規格 | 箇所 | 単位 | 実施数量 | 草刈回数 | 備考 | |
|---------|---------------|----------------------------------|----------------|----------------|--------|-----------------------|------------------------------------|
| 広場堤防除草 | 機械除草 (肩掛式) | 広場堤防 (法肩、法下 階段・園路脇 を除く) | 俣野広場ゾーン堤防 | m ² | 9,884 | 2回 | 全面積7,140×0.7、6月中下旬、9月中下旬実施 |
| | | | 下飯田広場ゾーン堤防 | m ² | 17,408 | | 全面積10,960×0.8、6月中下旬、9月中下旬実施 |
| | 機械除草 (肩掛式) | 広場堤防 (法肩、法下階 段・園路脇) | 俣野広場ゾーン堤防 | m ² | 2,960 | 4回 | 5月下旬、6月中下旬、7月下旬～8月上旬、9月中下旬実施 1m幅除草 |
| | | | 下飯田広場ゾーン堤防 | m ² | 7,280 | | 5月下旬、6月中下旬、7月下旬～8月上旬、9月中下旬実施 1m幅除草 |
| 自然堤防除草 | 機械除草 (肩掛式) | 自然堤防 (法肩、法下 階段・園路脇 を除く) | 俣野自然創出ゾーン堤防 | m ² | 1,860 | 1回 | 全面積3,100×0.6 8月下旬～9月上実施 |
| | | | 下飯田自然創出ゾーン堤防 | m ² | 8,664 | | 全面積14,700×0.6 8月下旬～9月上実施 |
| | 機械除草 (肩掛式) | 自然堤防 (法肩、法下階 段・園路脇) | 俣野自然創出ゾーン堤防 | m ² | 540 | 3回 | 5月下旬、7月中下旬、8月下旬～9月上旬実施 1m幅除草 |
| | | | 下飯田自然創出ゾーン堤防 | m ² | 1,980 | | 5月下旬、7月中下旬、8月下旬～9月上旬実施 1m幅除草 |
| 小計 | | | m ² | 50,576 | | | |
| 一般廃棄物処分 | | | t | 71 | 71回 | ダンプトラック(2t積)運搬 公園～処分場 | |

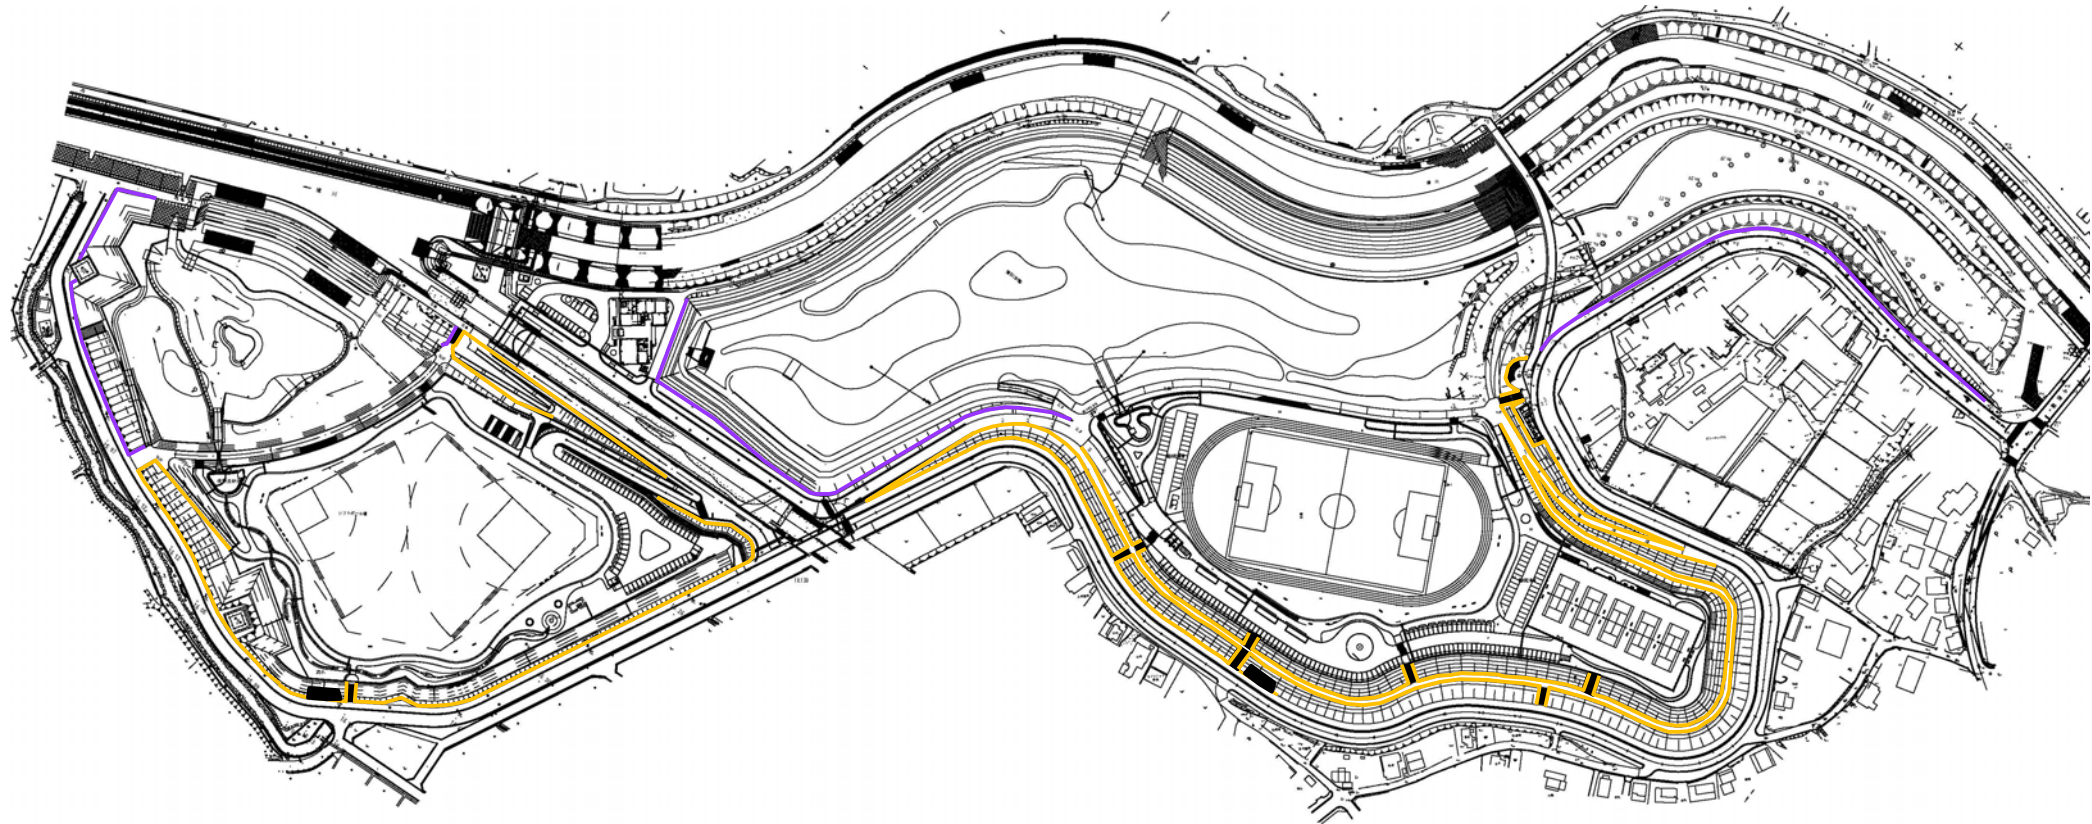

委託箇所位置図(H27)

| 品種 | 規格 | 箇所 | 単位 | 実施数量 | 草刈回数 | 備考 | |
|---------|---------------|----------------------------------|----------------|----------------|--------|-----------------------|------------------------------------|
| 広場堤防除草 | 機械除草 (肩掛式) | 広場堤防 (法肩、法下 階段・園路脇 を除く) | 俣野広場ゾーン堤防 | m ² | 9,884 | 2回 | 全面積7,140×0.7、6月中下旬、9月中下旬実施 |
| | | | 下飯田広場ゾーン堤防 | m ² | 17,408 | | 全面積10,960×0.8、6月中下旬、9月中下旬実施 |
| | 機械除草 (肩掛式) | 広場堤防 (法肩、法下階 段・園路脇) | 俣野広場ゾーン堤防 | m ² | 2,960 | 4回 | 5月下旬、6月中下旬、7月下旬～8月上旬、9月中下旬実施 1m幅除草 |
| | | | 下飯田広場ゾーン堤防 | m ² | 7,280 | | 5月下旬、6月中下旬、7月下旬～8月上旬、9月中下旬実施 1m幅除草 |
| 自然堤防除草 | 機械除草 (肩掛式) | 自然堤防 (法肩、法下 階段・園路脇 を除く) | 俣野自然創出ゾーン堤防 | m ² | 1,860 | 1回 | 全面積3,100×0.6 8月下旬～9月上実施 |
| | | | 下飯田自然創出ゾーン堤防 | m ² | 8,664 | | 全面積14,700×0.6 8月下旬～9月上実施 |
| | 機械除草 (肩掛式) | 自然堤防 (法肩、法下階 段・園路脇) | 俣野自然創出ゾーン堤防 | m ² | 540 | 3回 | 5月下旬、7月中下旬、8月下旬～9月上旬実施 1m幅除草 |
| | | | 下飯田自然創出ゾーン堤防 | m ² | 1,980 | | 5月下旬、7月中下旬、8月下旬～9月上旬実施 1m幅除草 |
| 小計 | | | m ² | 50,576 | | | |
| 一般廃棄物処分 | | | t | 71 | 71回 | ダンプトラック(2t積)運搬 公園～処分場 | |

